


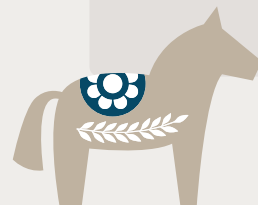

棟

建売住宅

3LDK + 納戸  
(4.5帖)



旭前駅北分譲



2台

C棟

敷地面積： 162.33㎡ (49.10坪)

1F面積： 55.48㎡ (16.78坪)

2F面積： 53.82㎡ (16.28坪)

延床面積： 109.30㎡ (33.06坪)




長期優良住宅



耐震等級 3



省令準耐火

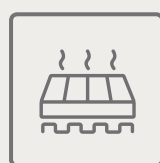

床暖房付



下駄箱



納戸



ワーク  
スペース



2階洗面

売主の為、仲介手数料は

不要



下駄箱上部は  
有効ボード壁掛収納



ウォールシェルフ付き  
ワークスペース

天井埋込カーテンBOX


南向きの  
広い庭

1階  
平面図


●床暖房

納戸はお部屋に  
変更も可能

2階  
平面図

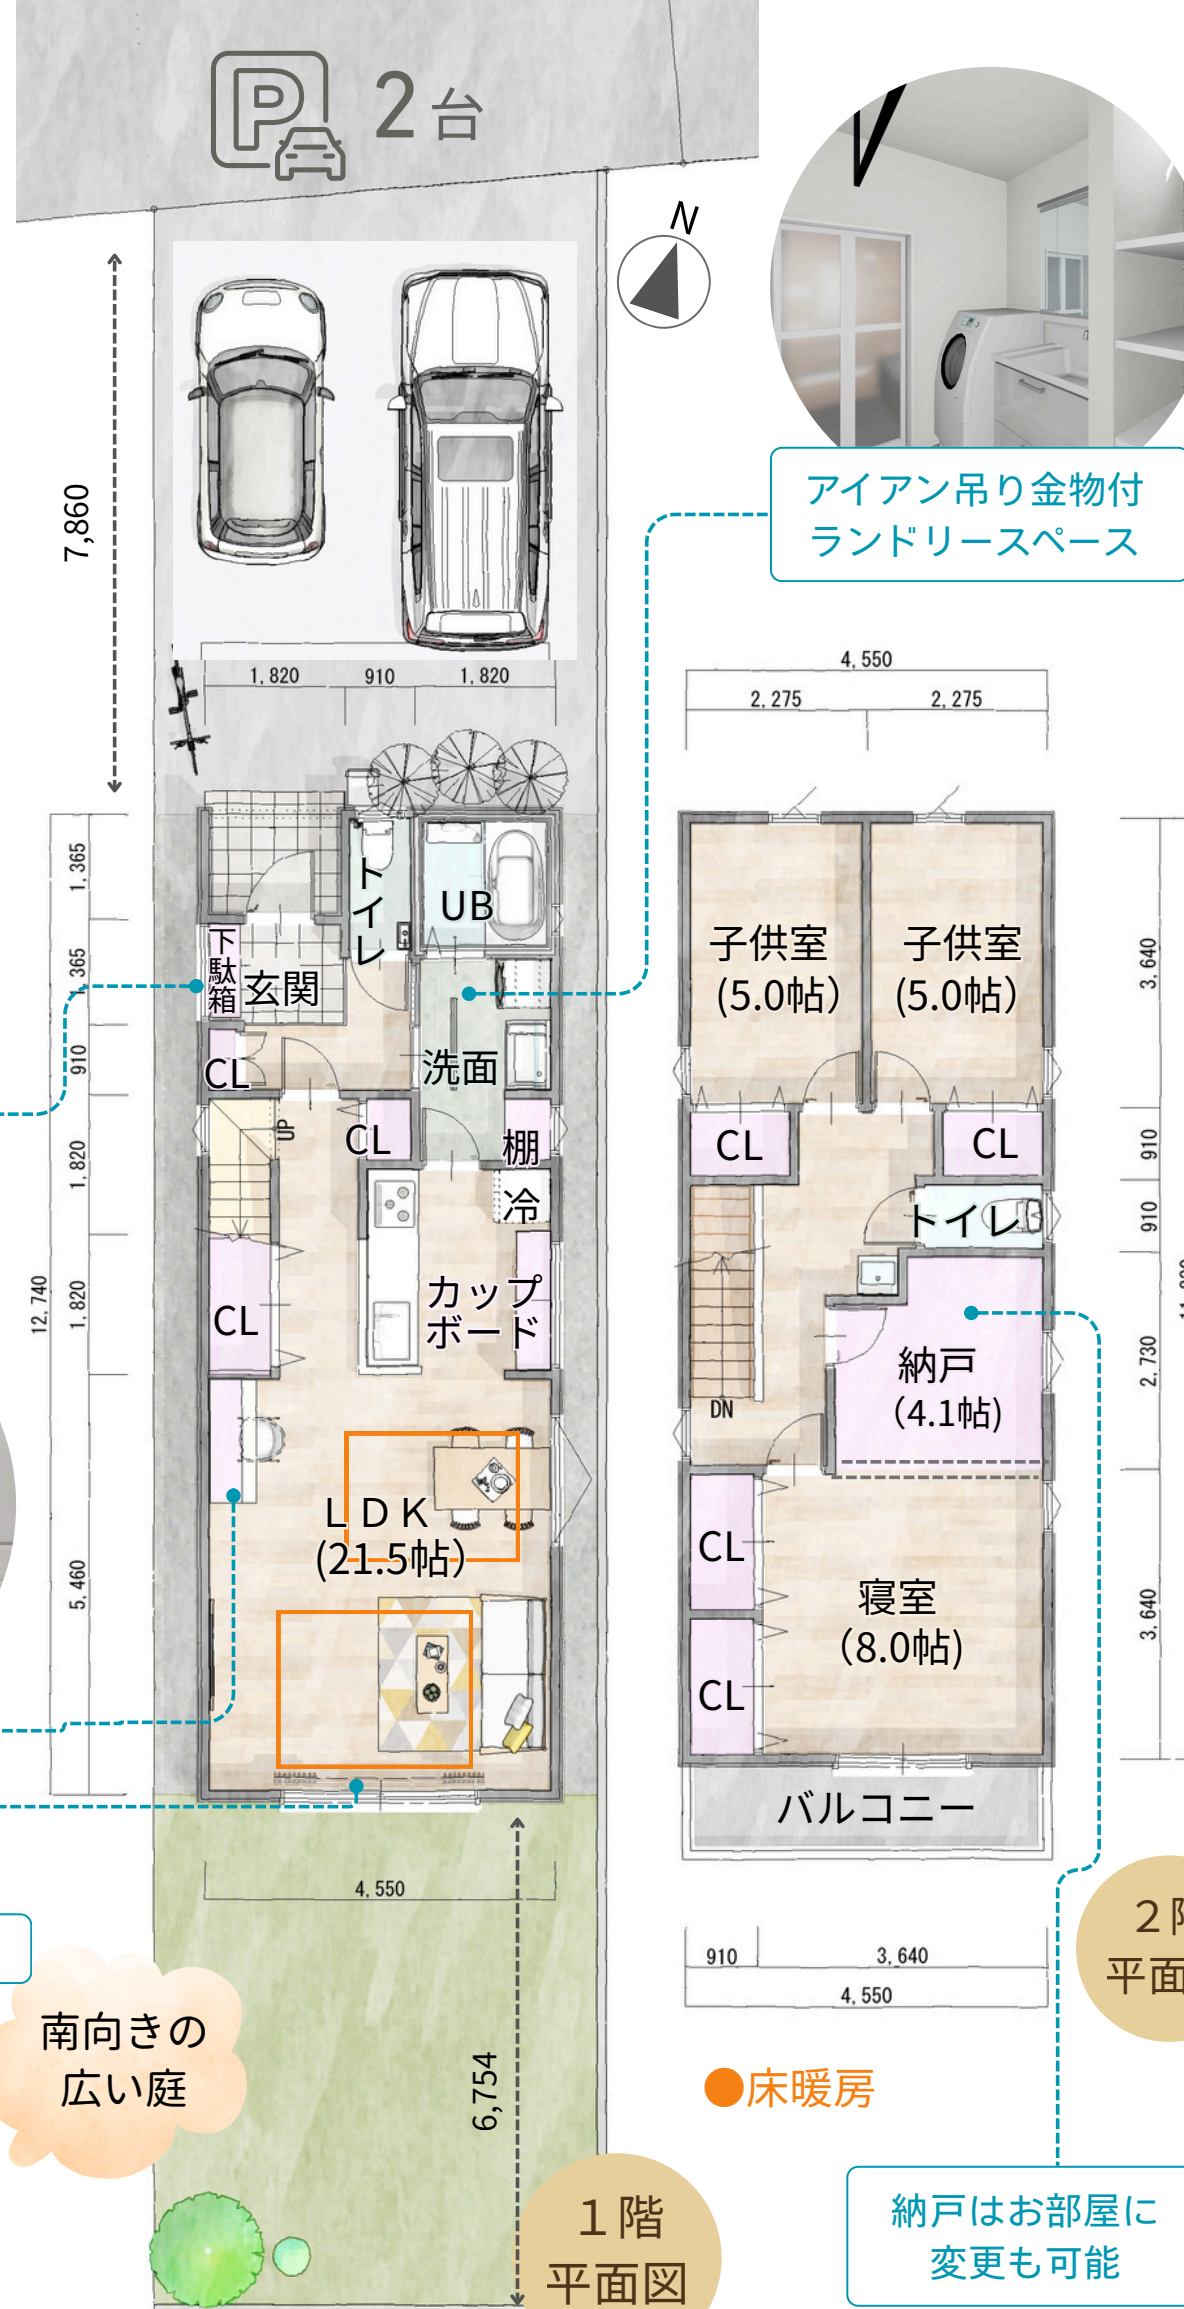

アイアン吊り金物付  
ランドリースペース

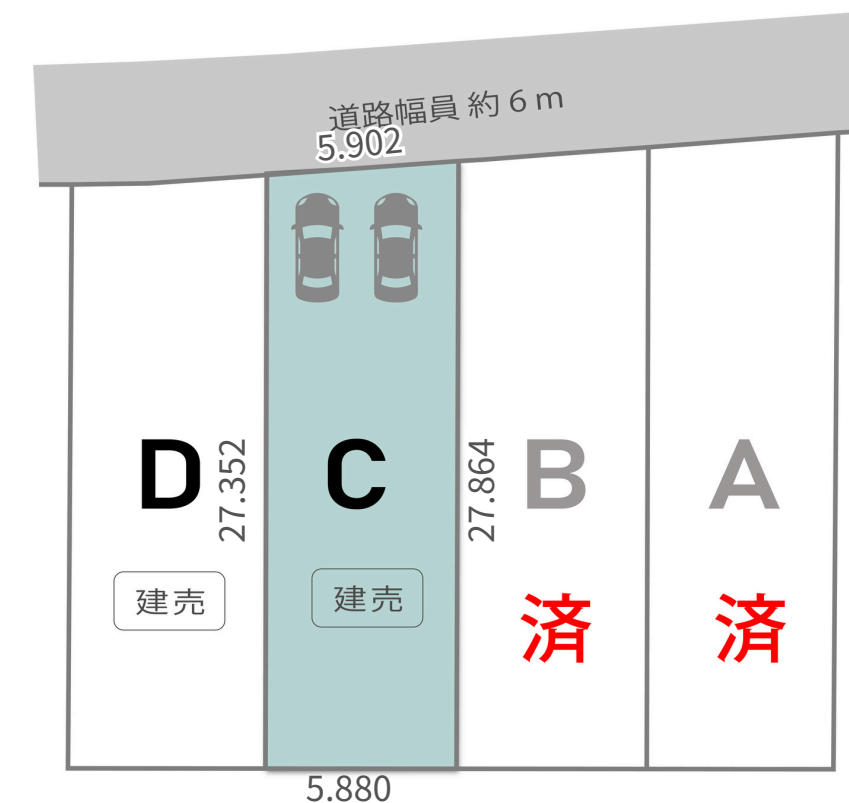

※プラン中の家具・家電・車・樹木等は価格に含まれておりません  
実際の施工とは異なる場合があります。あらかじめご了承ください  
お願い致します