



三郷北III分譲



D棟

敷地面積： 161.17m² (48.75坪)
1F面積： 57.96m² (17.53坪)
2F面積： 54.65m² (16.53坪)
延床面積： 112.61m² (34.06坪)




長期優良住宅 耐震等級3 省令準耐火 床暖房付



シューズ
クローケ
納戸
ワーク
スペース

売主の為、仲介手数料は 不要

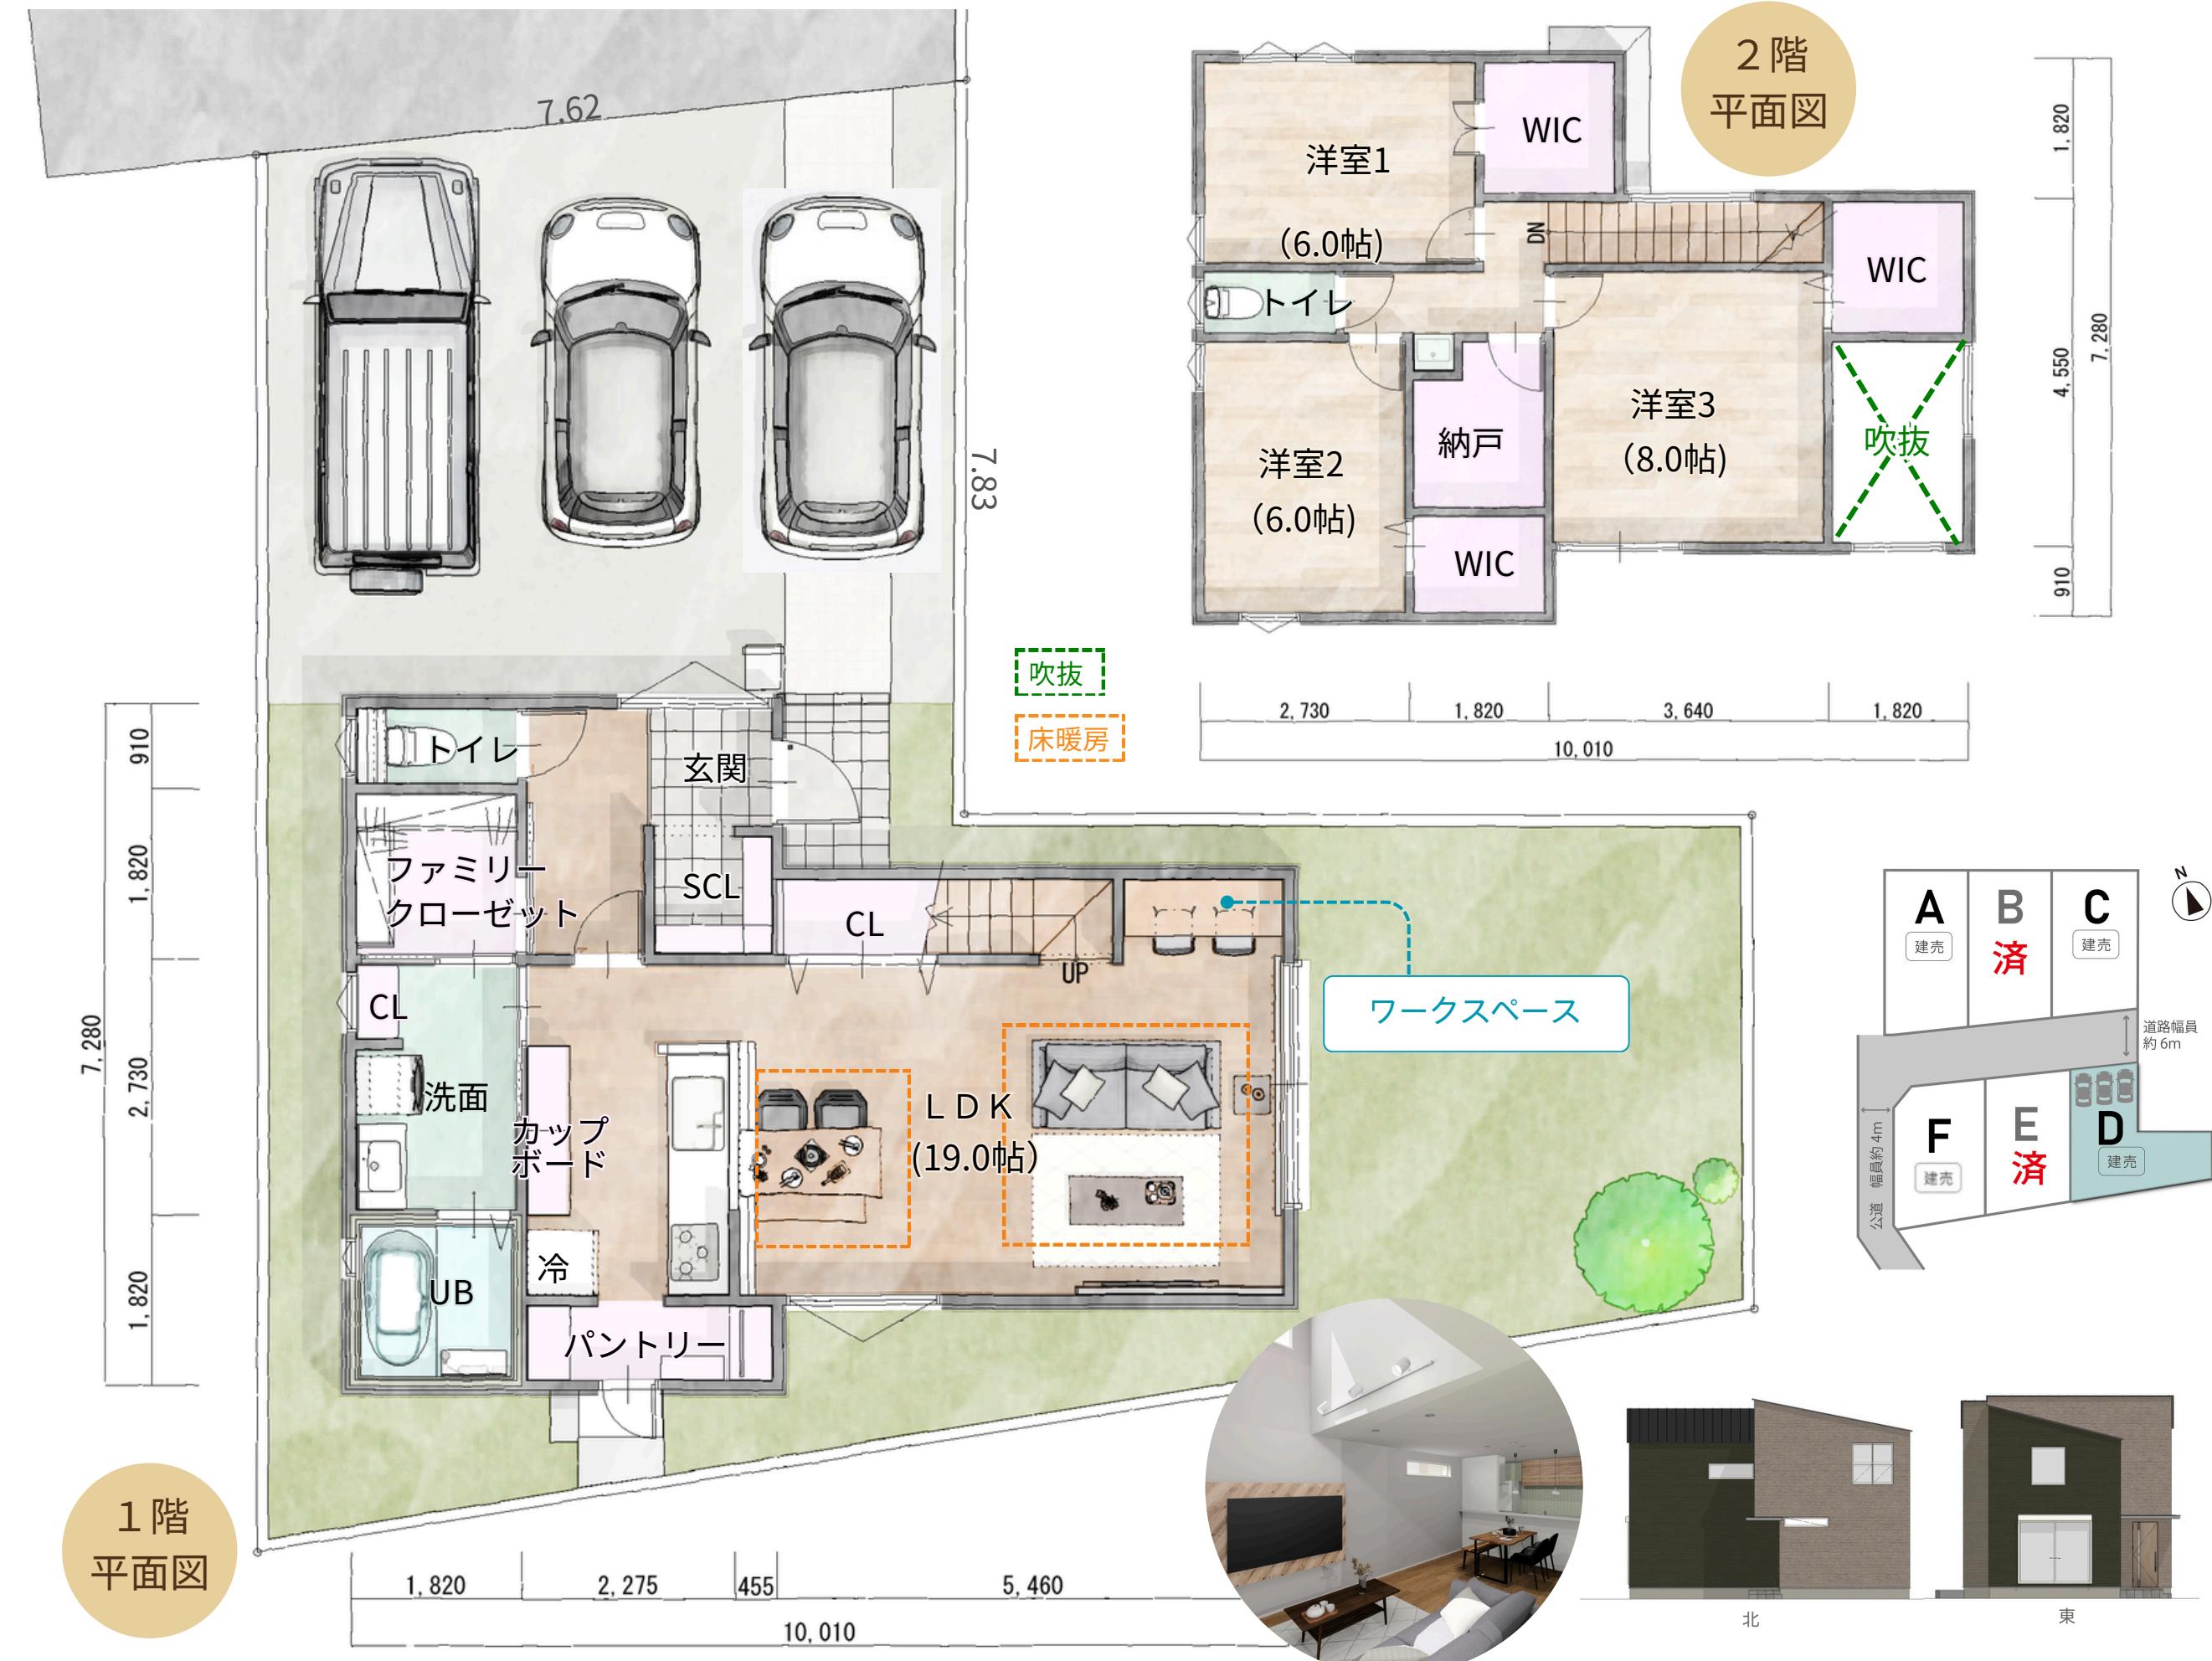

※プラン中の家具・家電・車・樹木等は価格に含まれておりません
実際の施工とは異なる場合があります。あらかじめご了承頂きますよう
お願い致します