



天白梅が丘分譲

C区画

敷地面積： 183.59m² (55.54坪)
 1F面積： 57.96m² (17.53坪)
 2F面積： 58.79m² (17.78坪)
 延床面積： 116.75m² (35.31坪)





長期優良住宅 耐震等級3 省令準耐火



シューズクローケー パントリー 書斎 造作洗面

売主の為、仲介手数料は 不要

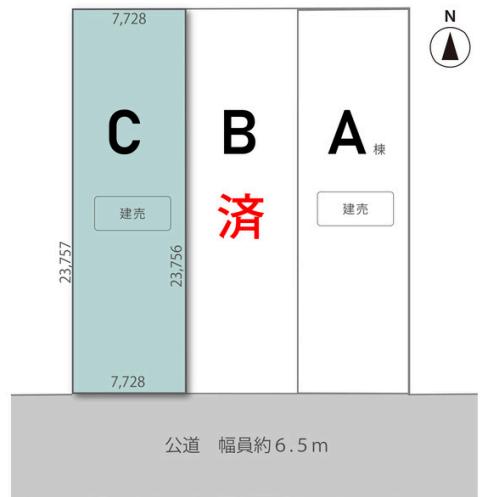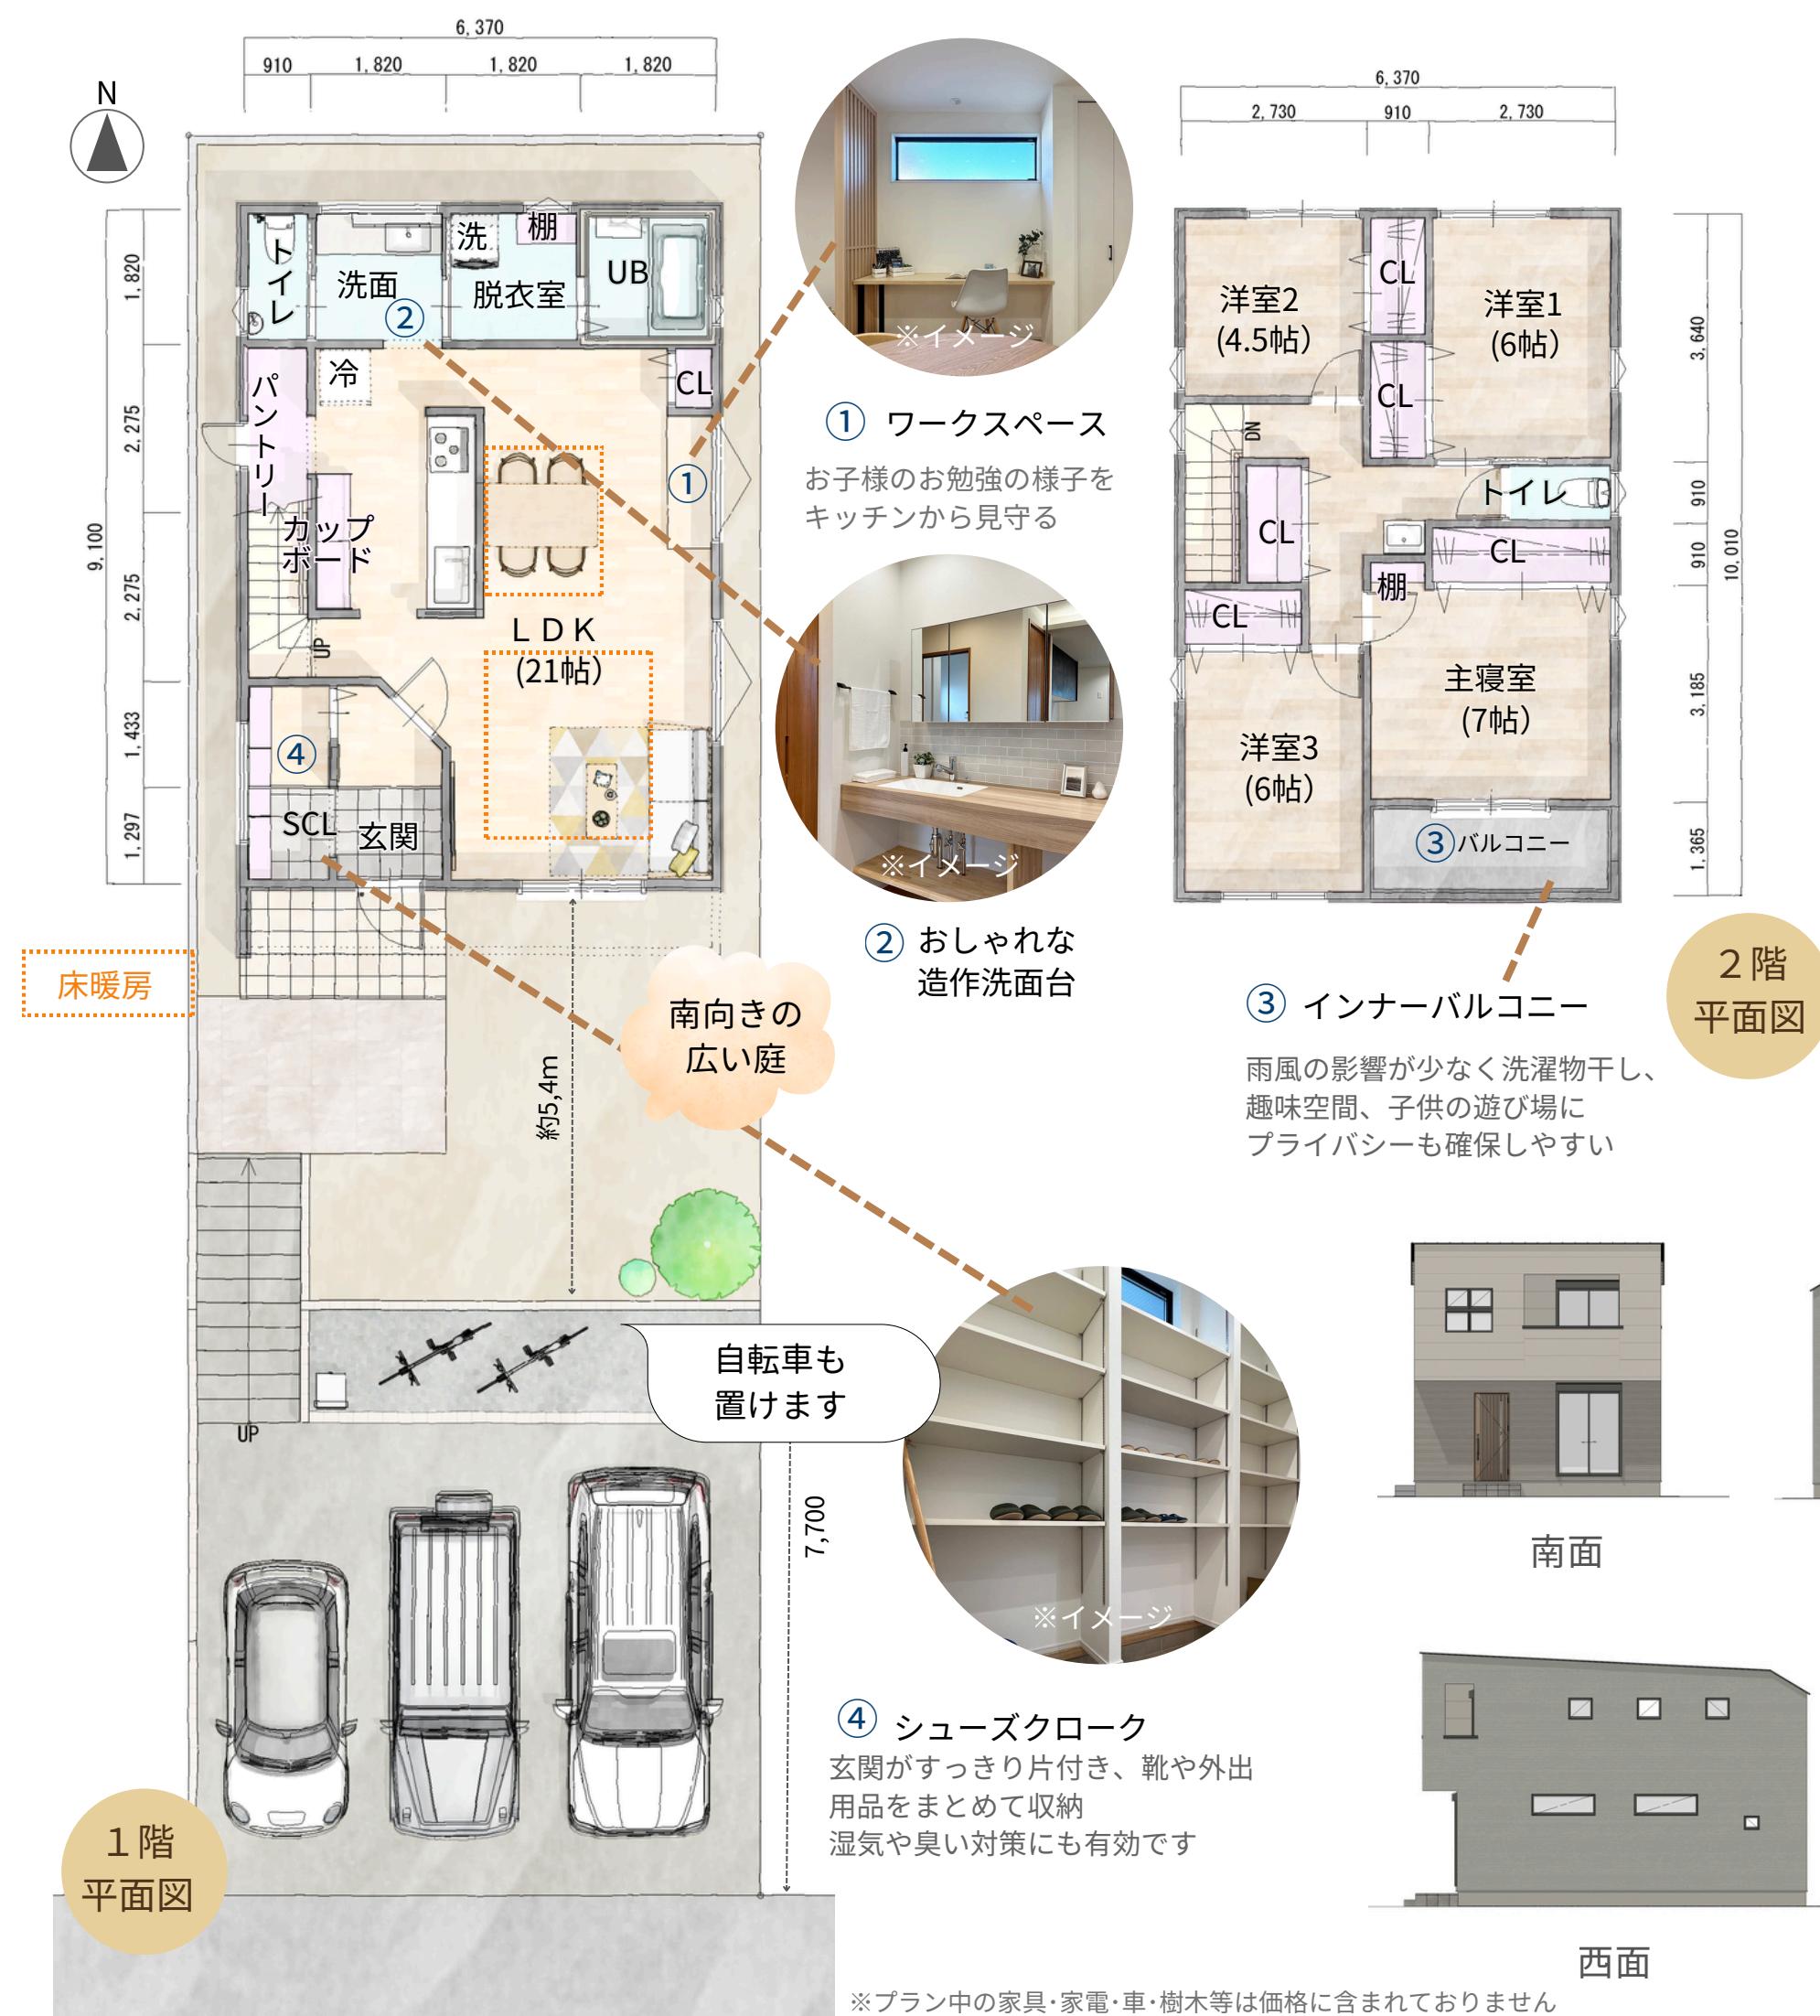

2階
平面図



※プラン中の家具・家電・車・樹木等は価格に含まれておりません