



三郷北III分譲



**C棟**

敷地面積： 157.71m<sup>2</sup> (47.70坪)  
1F面積： 59.62m<sup>2</sup> (18.03坪)  
2F面積： 51.34m<sup>2</sup> (15.53坪)  
延床面積： 110.96m<sup>2</sup> (33.57坪)




長期優良住宅 耐震等級3 省令準耐火 床暖房付



シューズ  
クローケ  
納戸  
ワーク  
スペース

売主の為、仲介手数料は **不要**

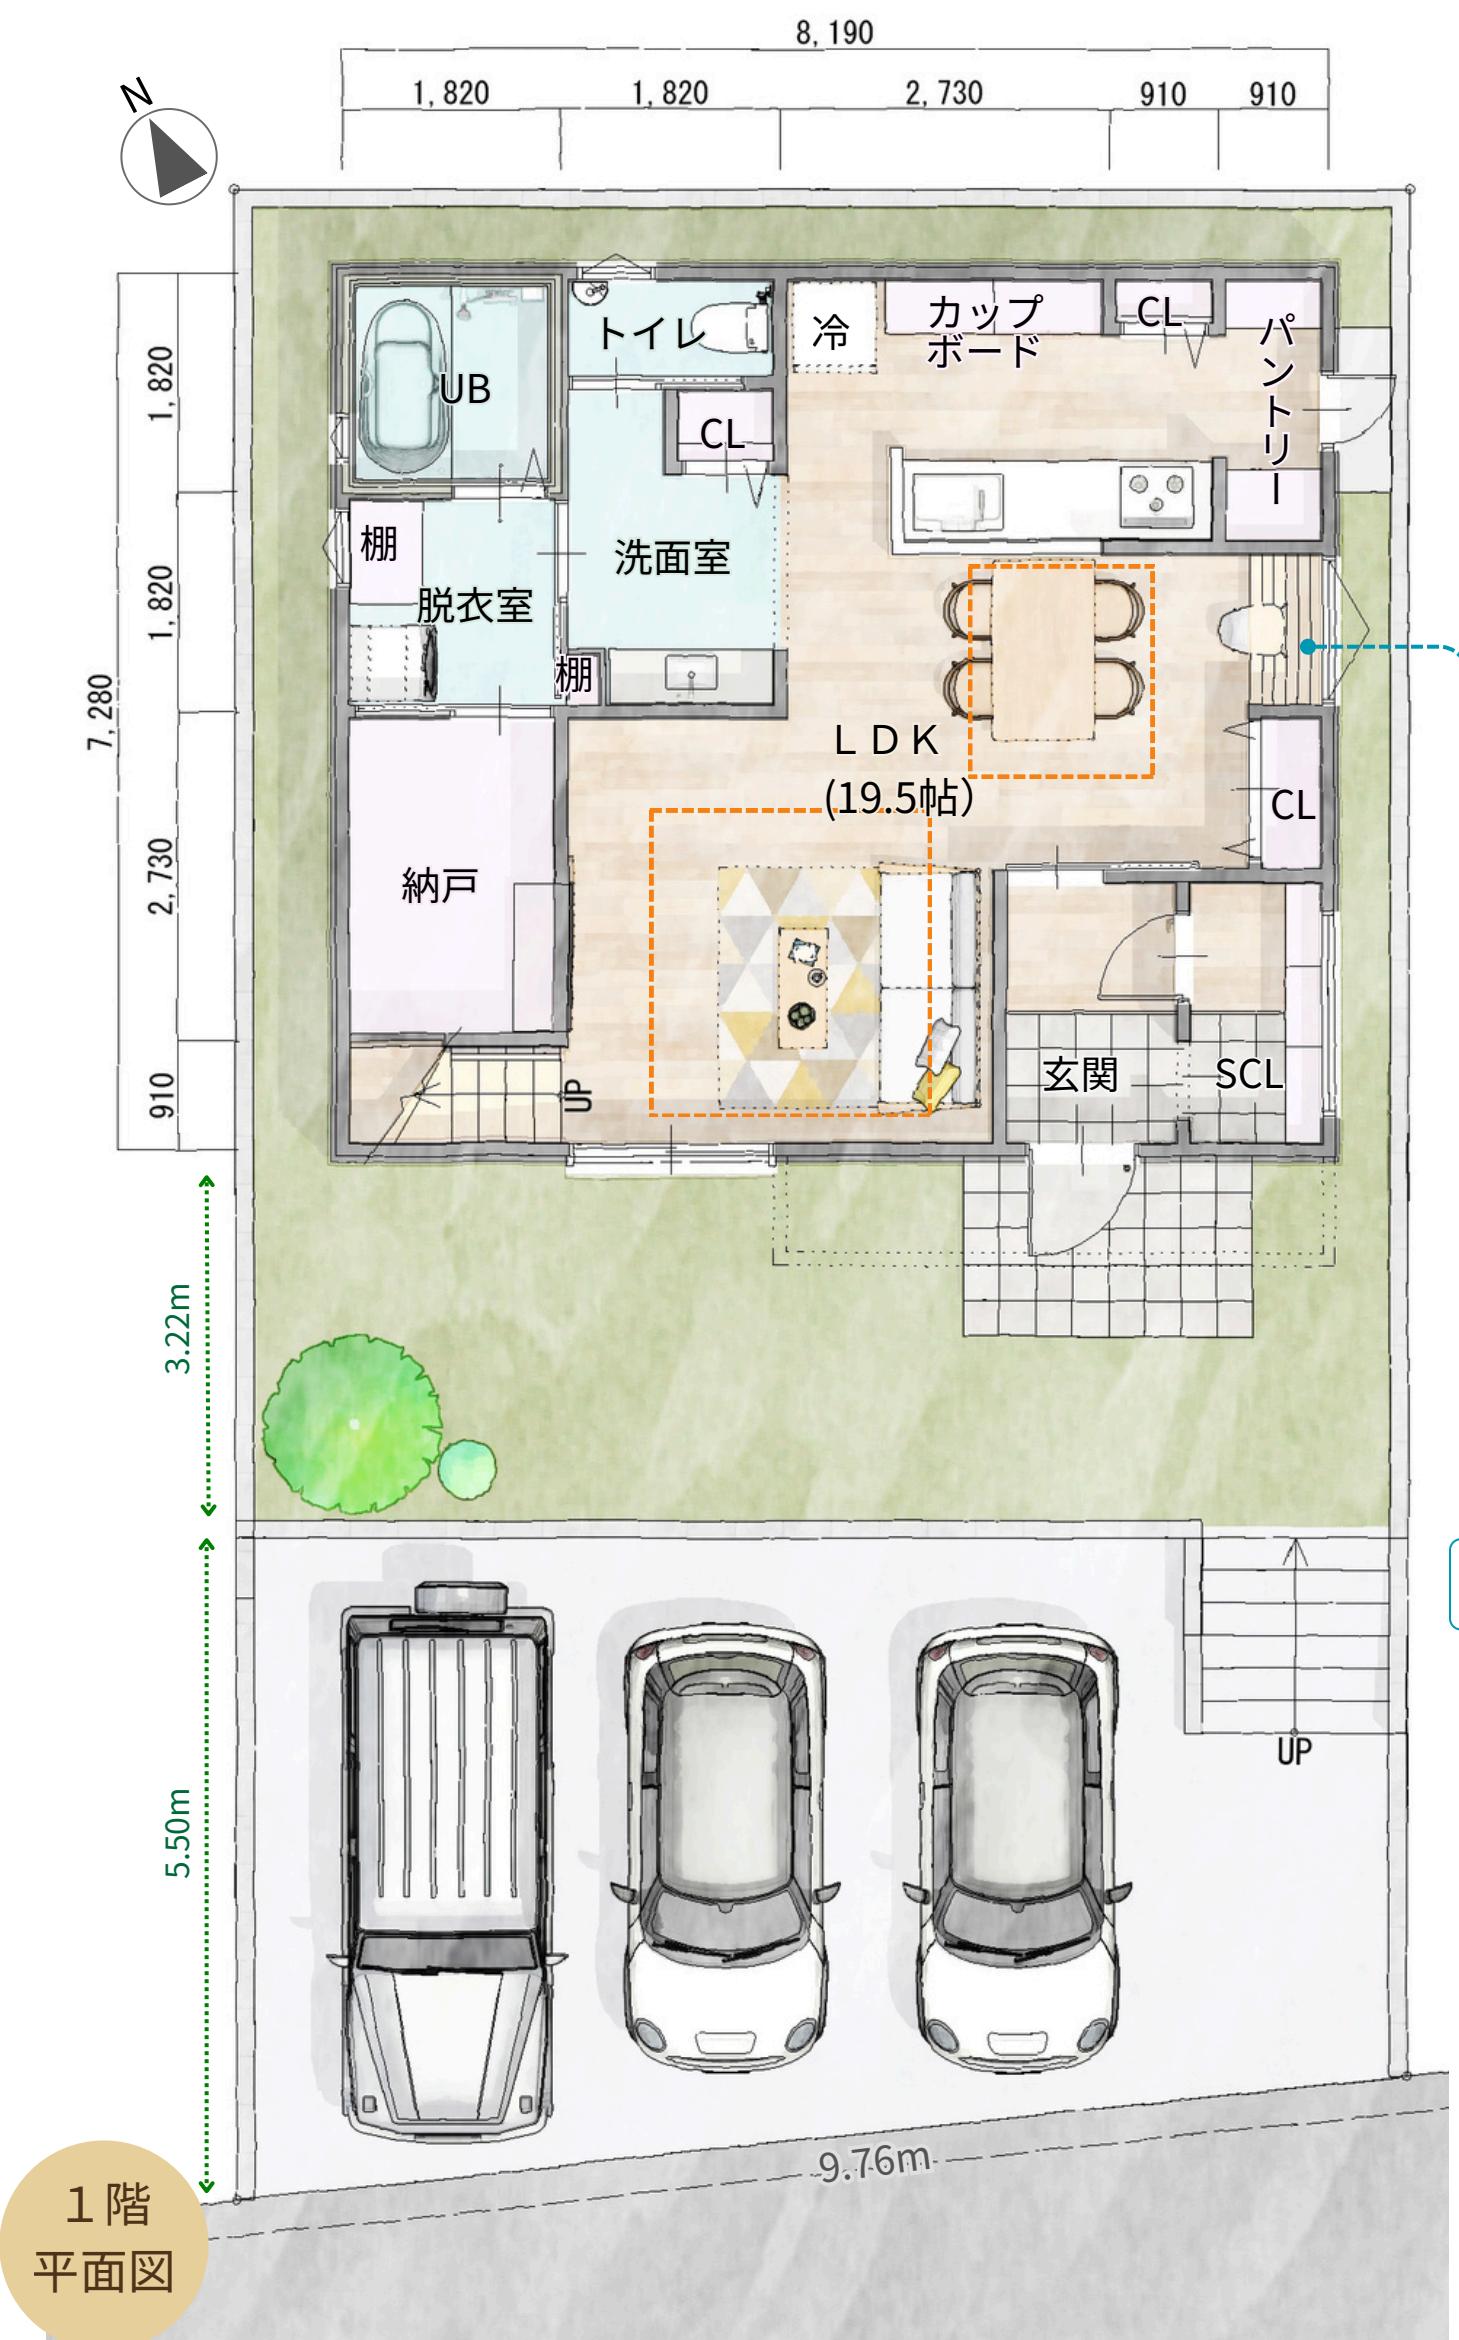

※プラン中の家具・家電・車・樹木等は価格に含まれておりません  
実際の施工とは異なる場合があります。あらかじめご了承  
頂きますようお願い致します



ワークスペース

