



# A棟

建売住宅

## 3LDK +SCL

+4.5帖納戸+小屋裏収納



### 三郷北III分譲

**P** 2台

### A棟

敷地面積： 172.01㎡ (52.03坪)  
 1F面積： 53.57㎡ (16.20坪)  
 2F面積： 61.02㎡ (18.46坪)  
 延床面積： 114.59㎡ (34.66坪)





長期優良住宅 耐震等級3 省令準耐火 床暖房付




シューズクローク ウォークインクローゼット ワークスペース 造作洗面

売主の為、仲介手数料は **不要**

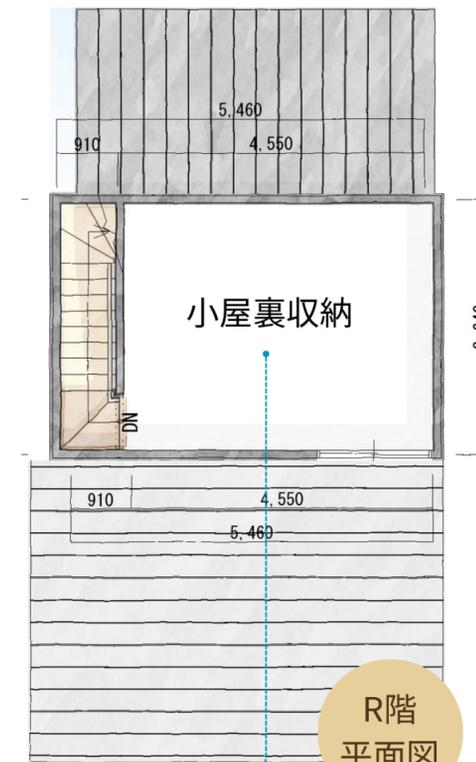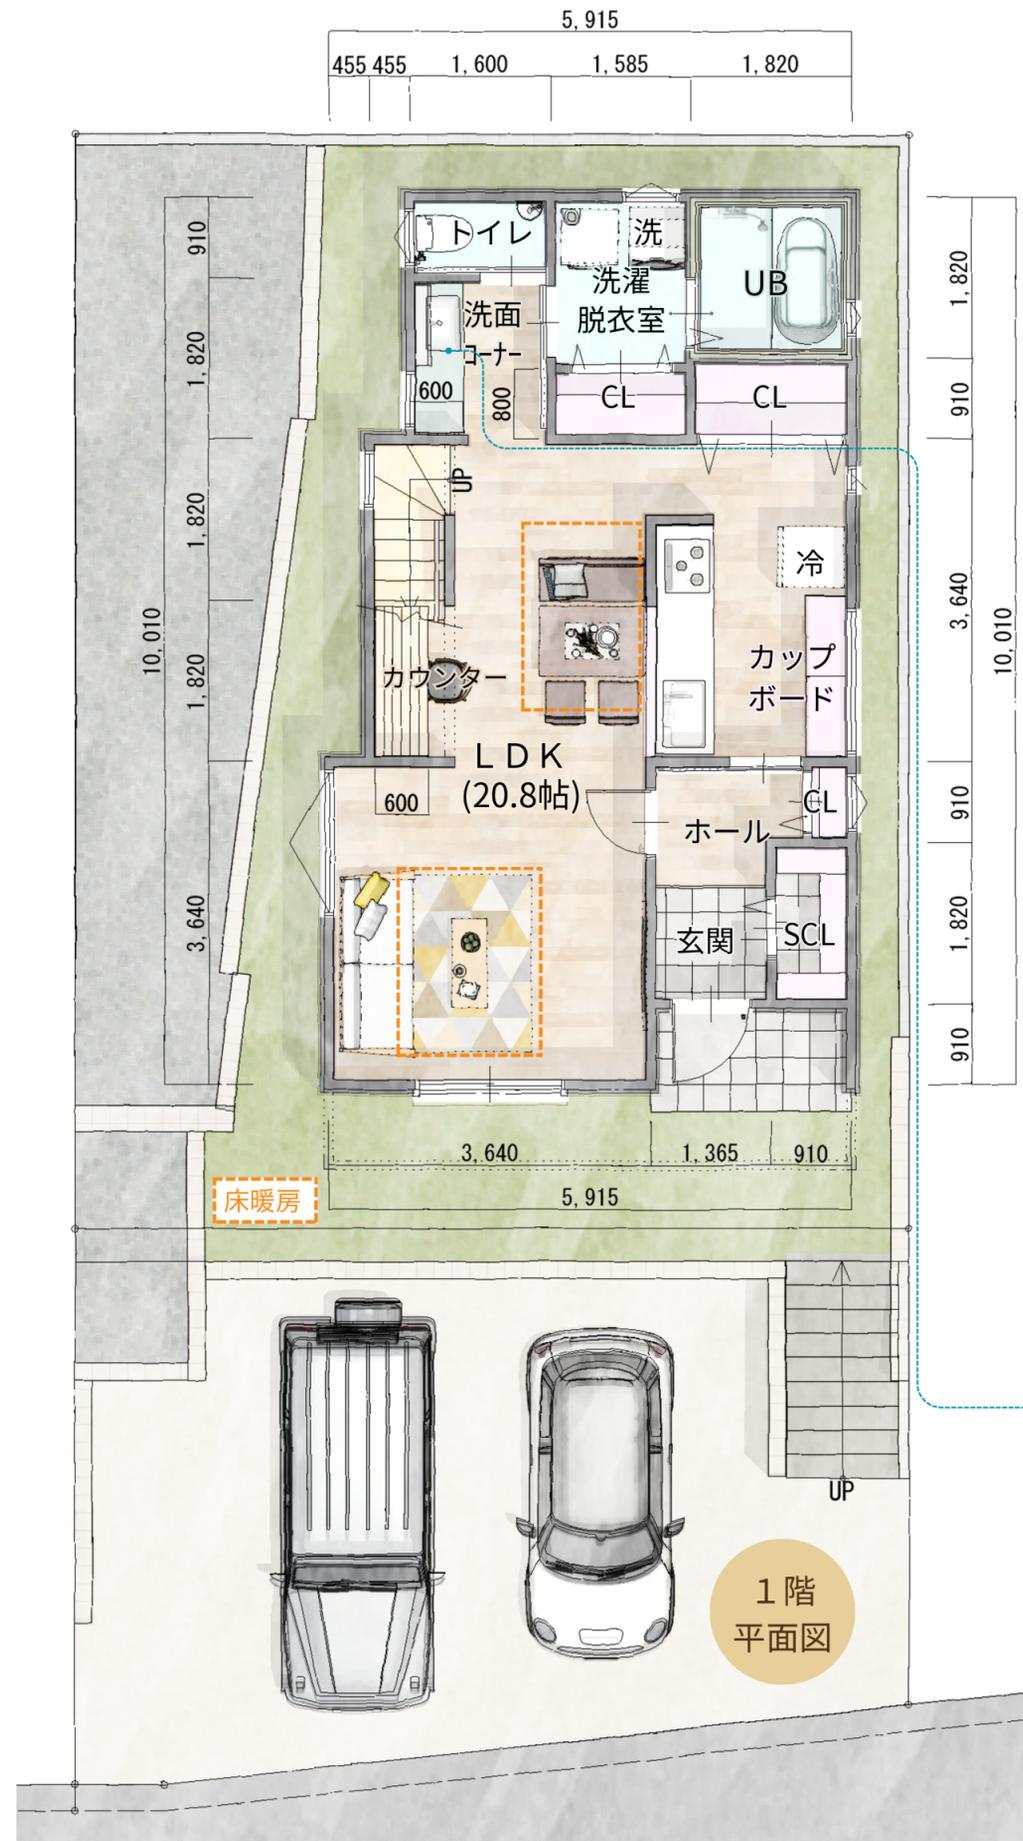

階段で昇り降りできる  
小屋裏収納

広くておしゃれな  
造作洗面台

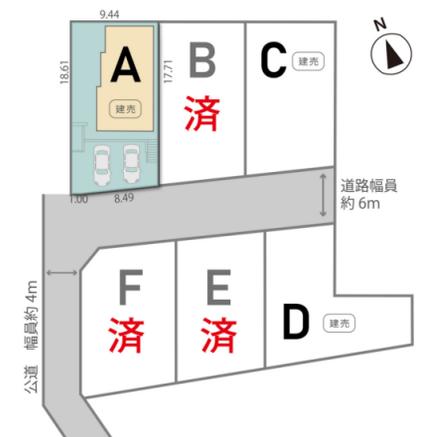

※プラン中の家具・家電・車・樹木等は価格に含まれておりません  
実際の施工とは異なる場合があります。あらかじめご了承ください  
お願い致します