



A棟

建売住宅

3LDK + SCL
+ 書斎

古戦場駅 II 分譲



3台

A棟

敷地面積： 161.54㎡ (48.86坪)

1F面積： 59.83㎡

2F面積： 52.58㎡

延床面積： 112.41㎡ (34.00坪)




長期優良住宅



耐震等級 3



住宅性能評価
W取得

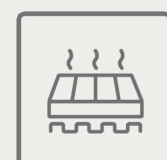

床暖房付



シューズ
クローク



造作洗面





ランドリー
スペース




パントリー

売主の為、仲介手数料は

不要

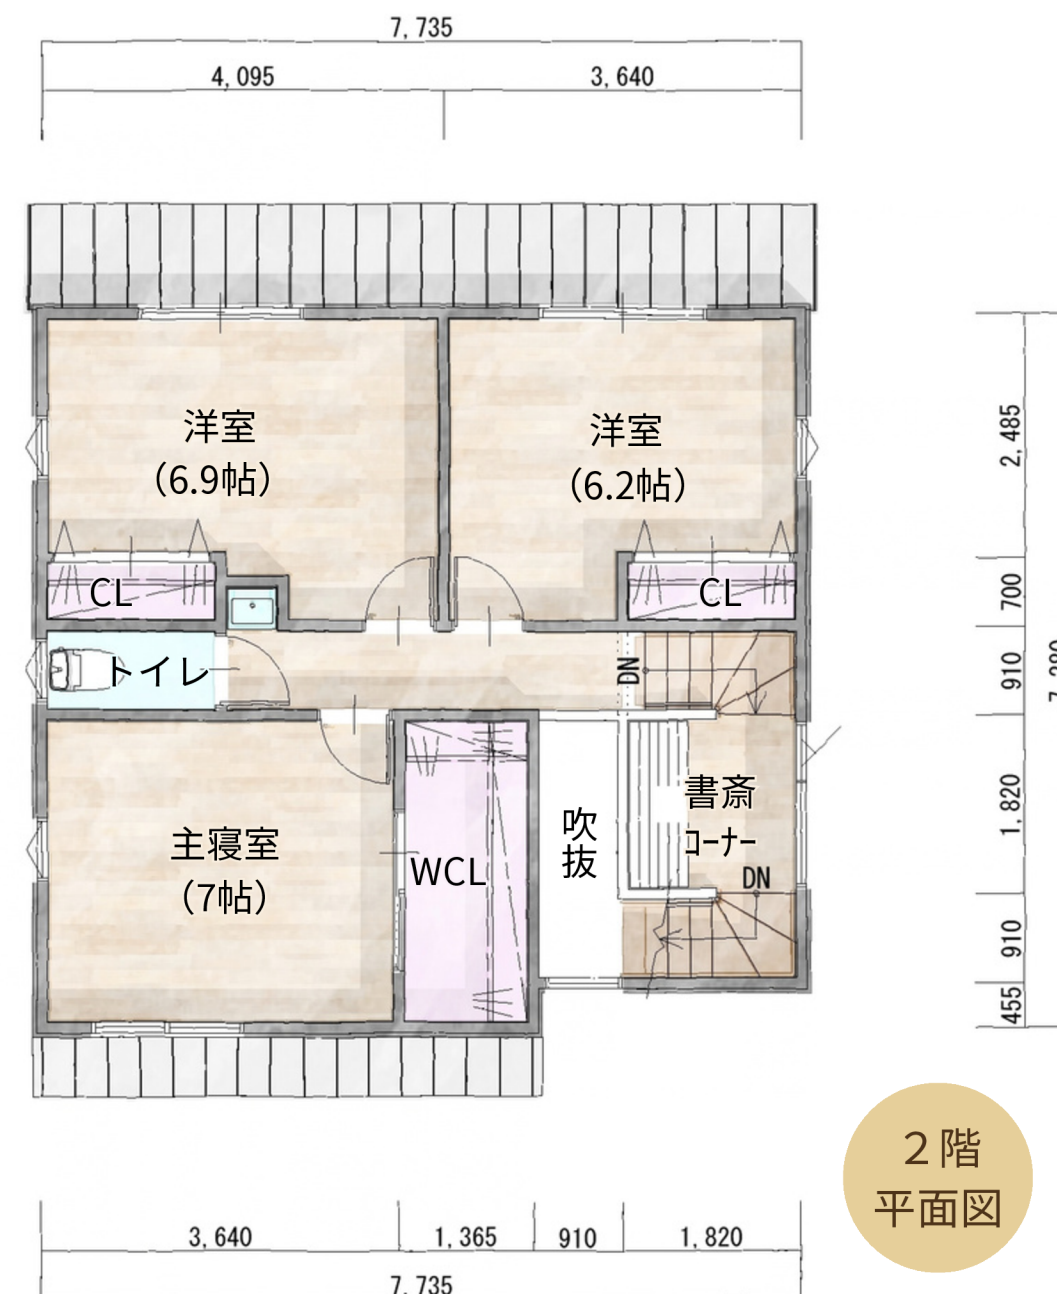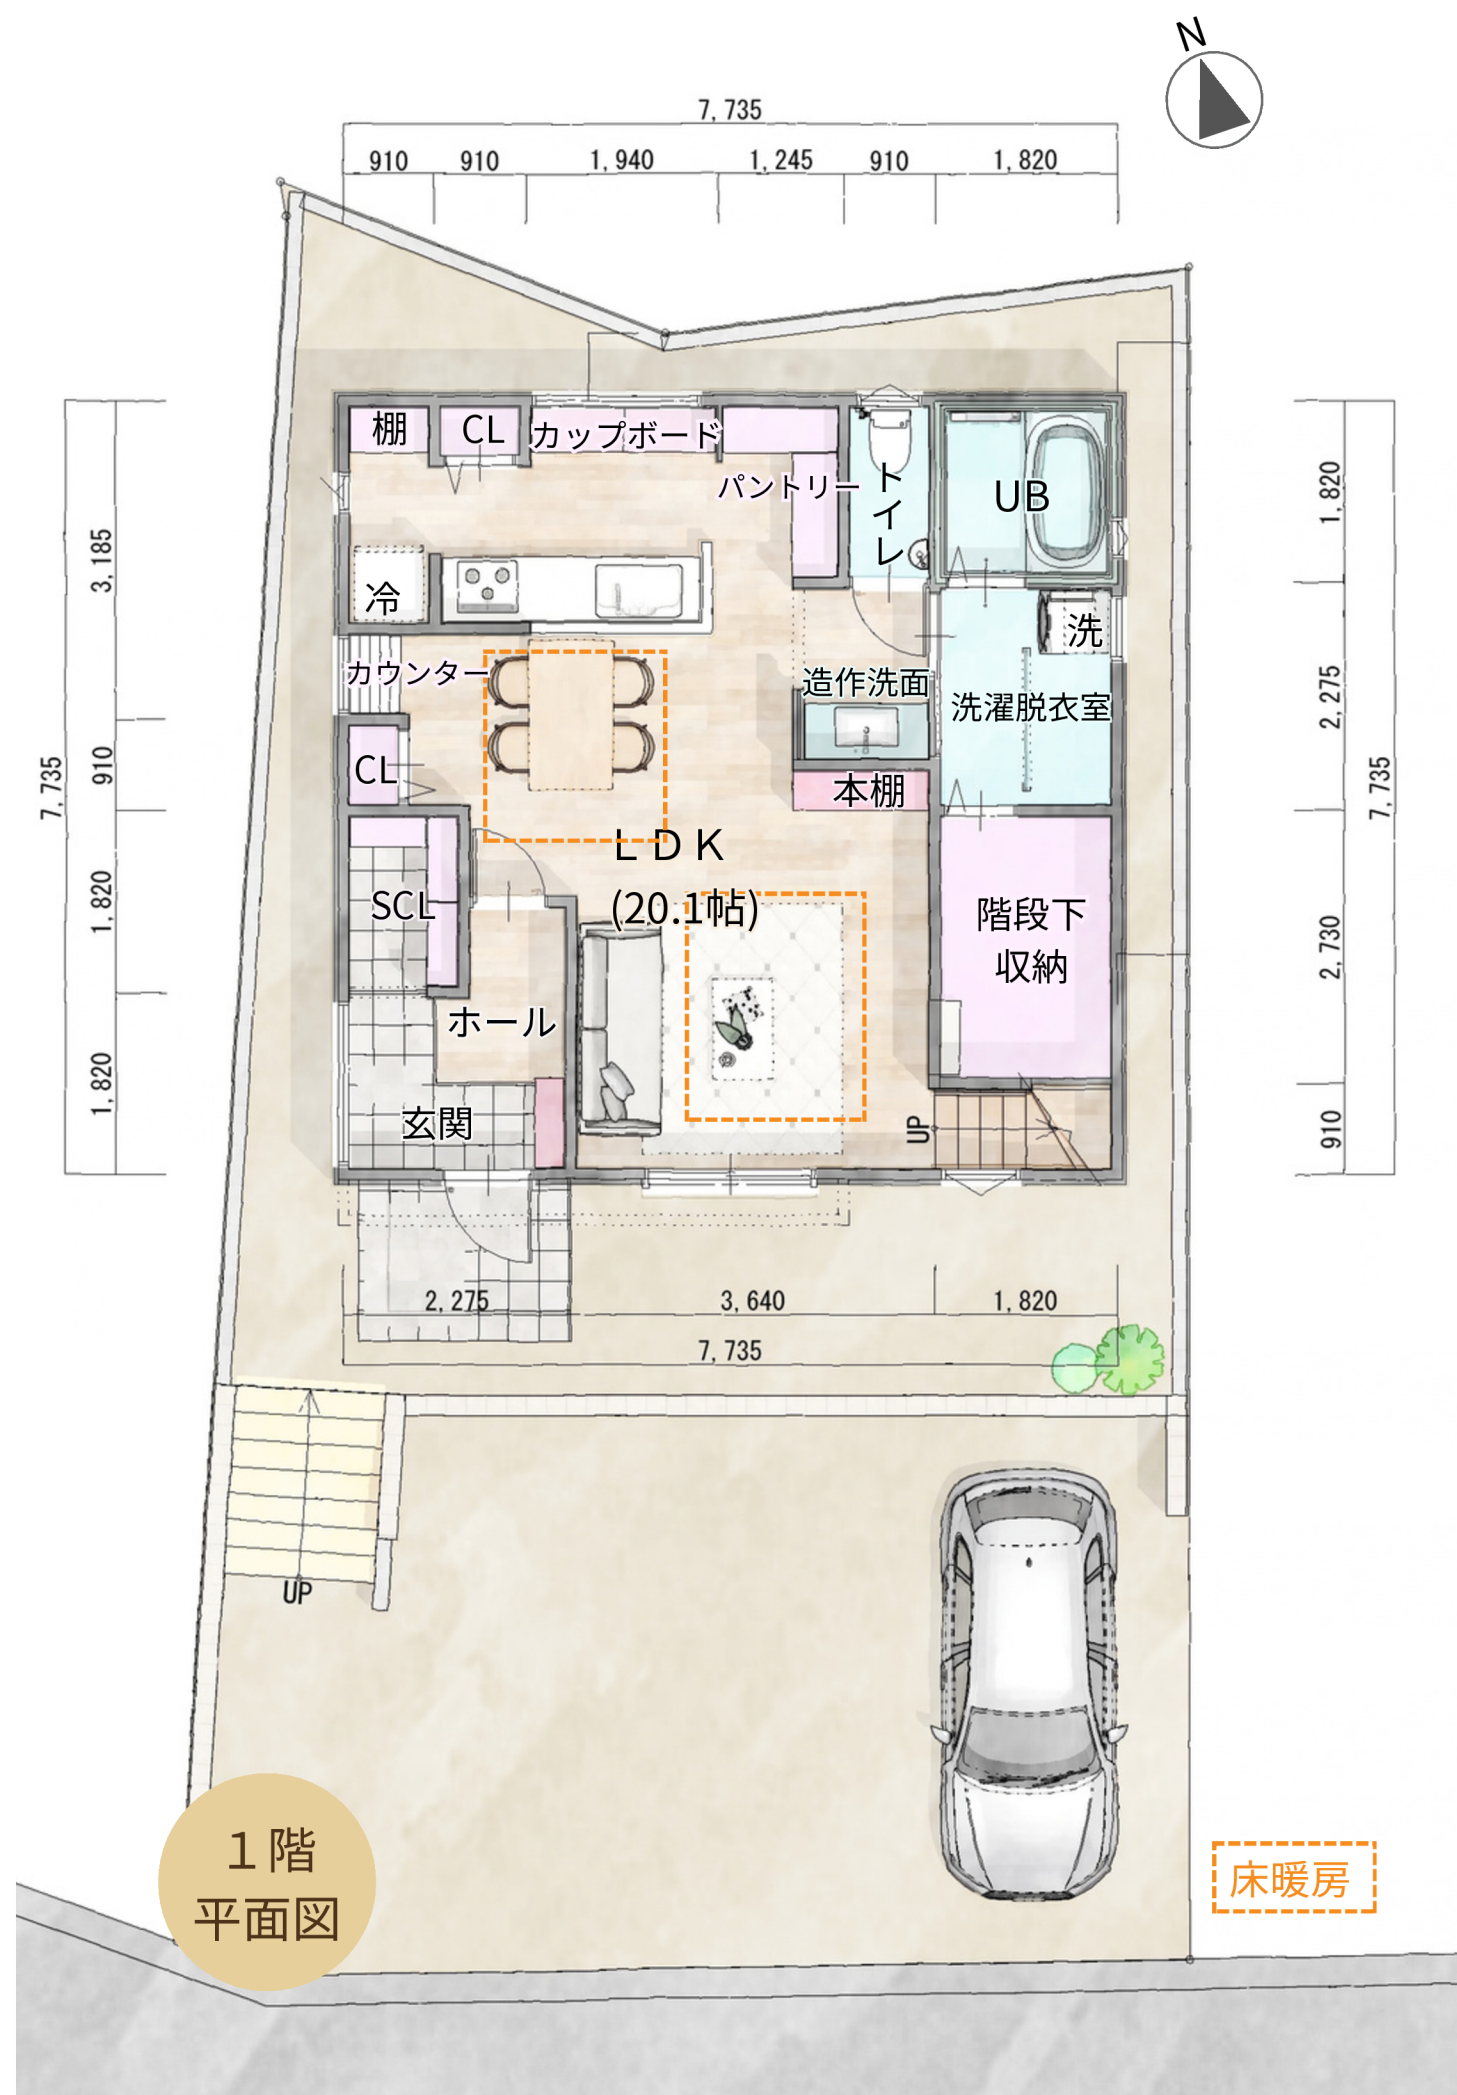

- TV収納
- 造作格子窓
- 室内物干し

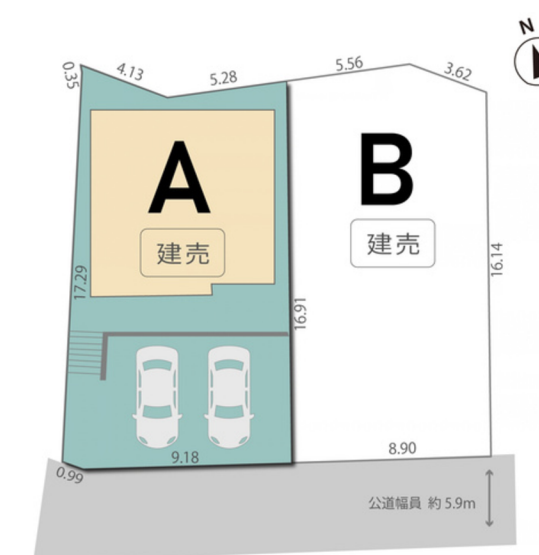

※プラン中の家具・家電・車・樹木等は価格に含まれておりません
実際の施工とは異なる場合があります。あらかじめご了承ください