



B棟

建売住宅

4LDK + SCL
+ 納戸

古戦場駅 II 分譲



3台

B棟

敷地面積： 151.80㎡ (45.91坪)

1F面積： 57.40㎡

2F面積： 52.99㎡

延床面積： 110.39㎡ (33.39坪)




長期優良住宅



耐震等級 3



住宅性能評価
W取得

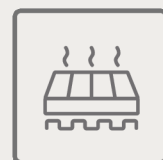

床暖房付



シューズ
クローク



造作洗面



ランドリー
スペース




パントリー


売主の為、仲介手数料は

不要

1階
平面図

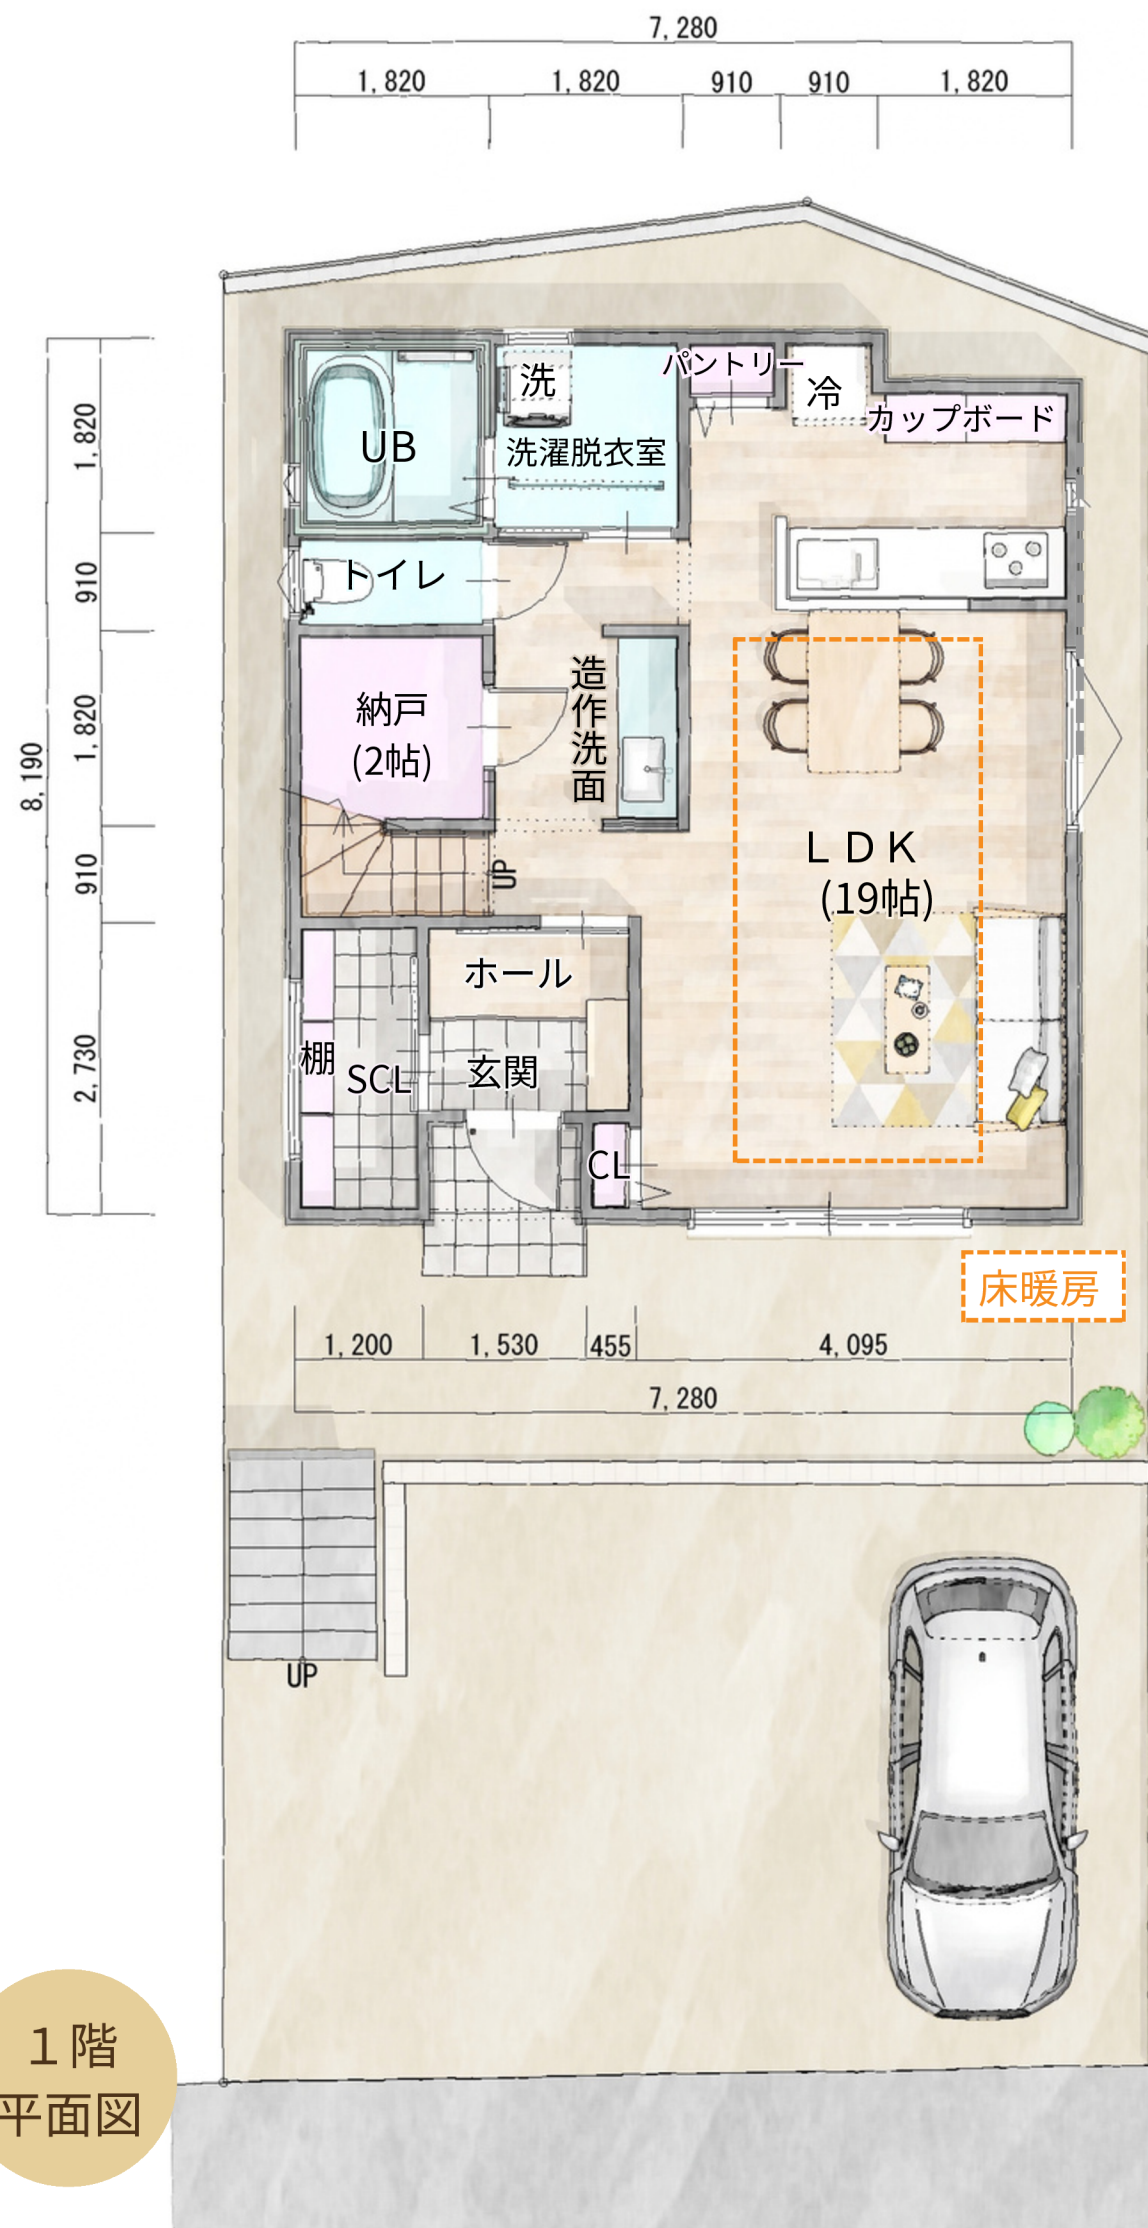

2階
平面図

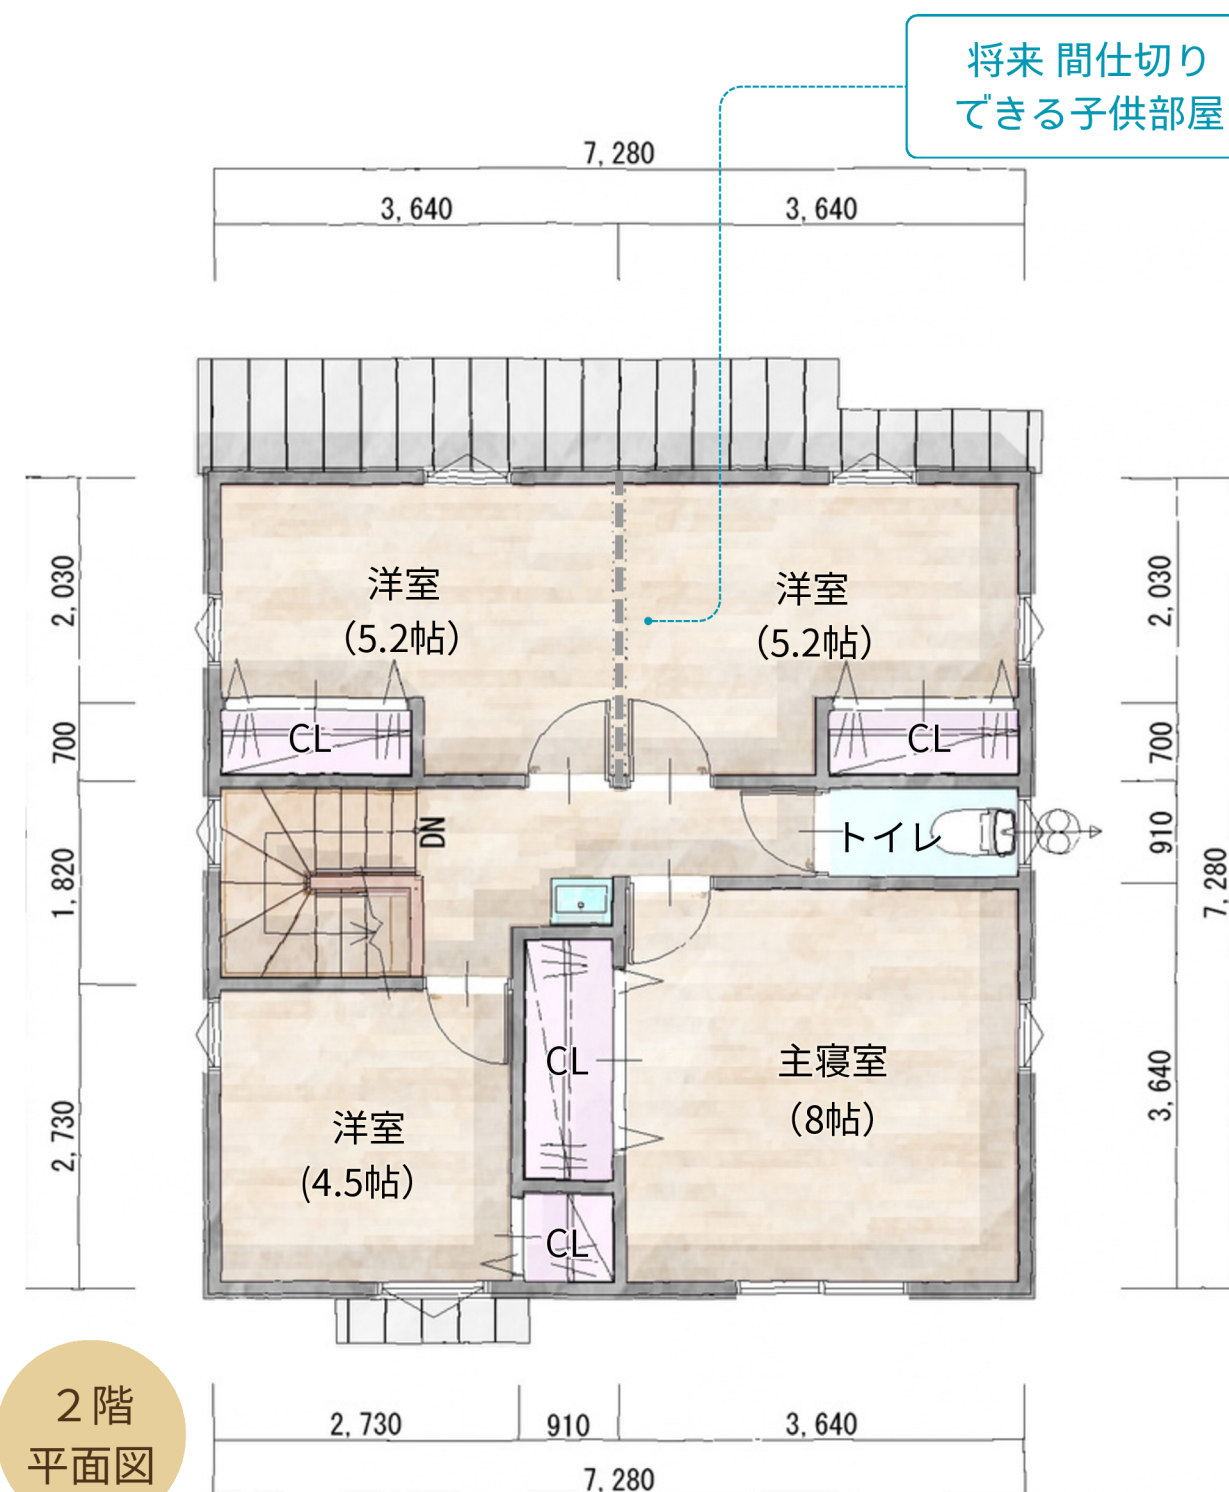

下がり天井

造作格子窓


室内物干し

片R垂れ壁

R垂れ壁

ベンチ

カーテンボックス

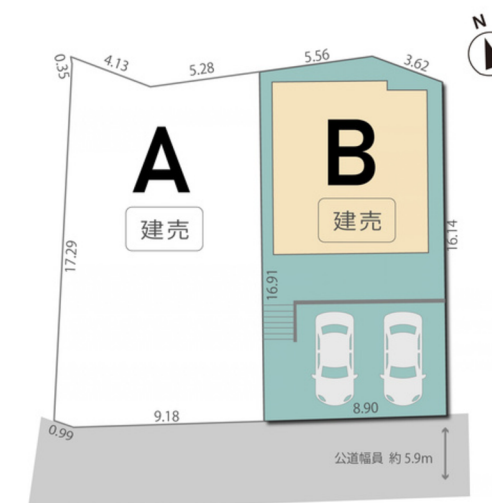

※プラン中の家具・家電・車・樹木等は価格に含まれておりません
実際の施工とは異なる場合があります。あらかじめご了承ください